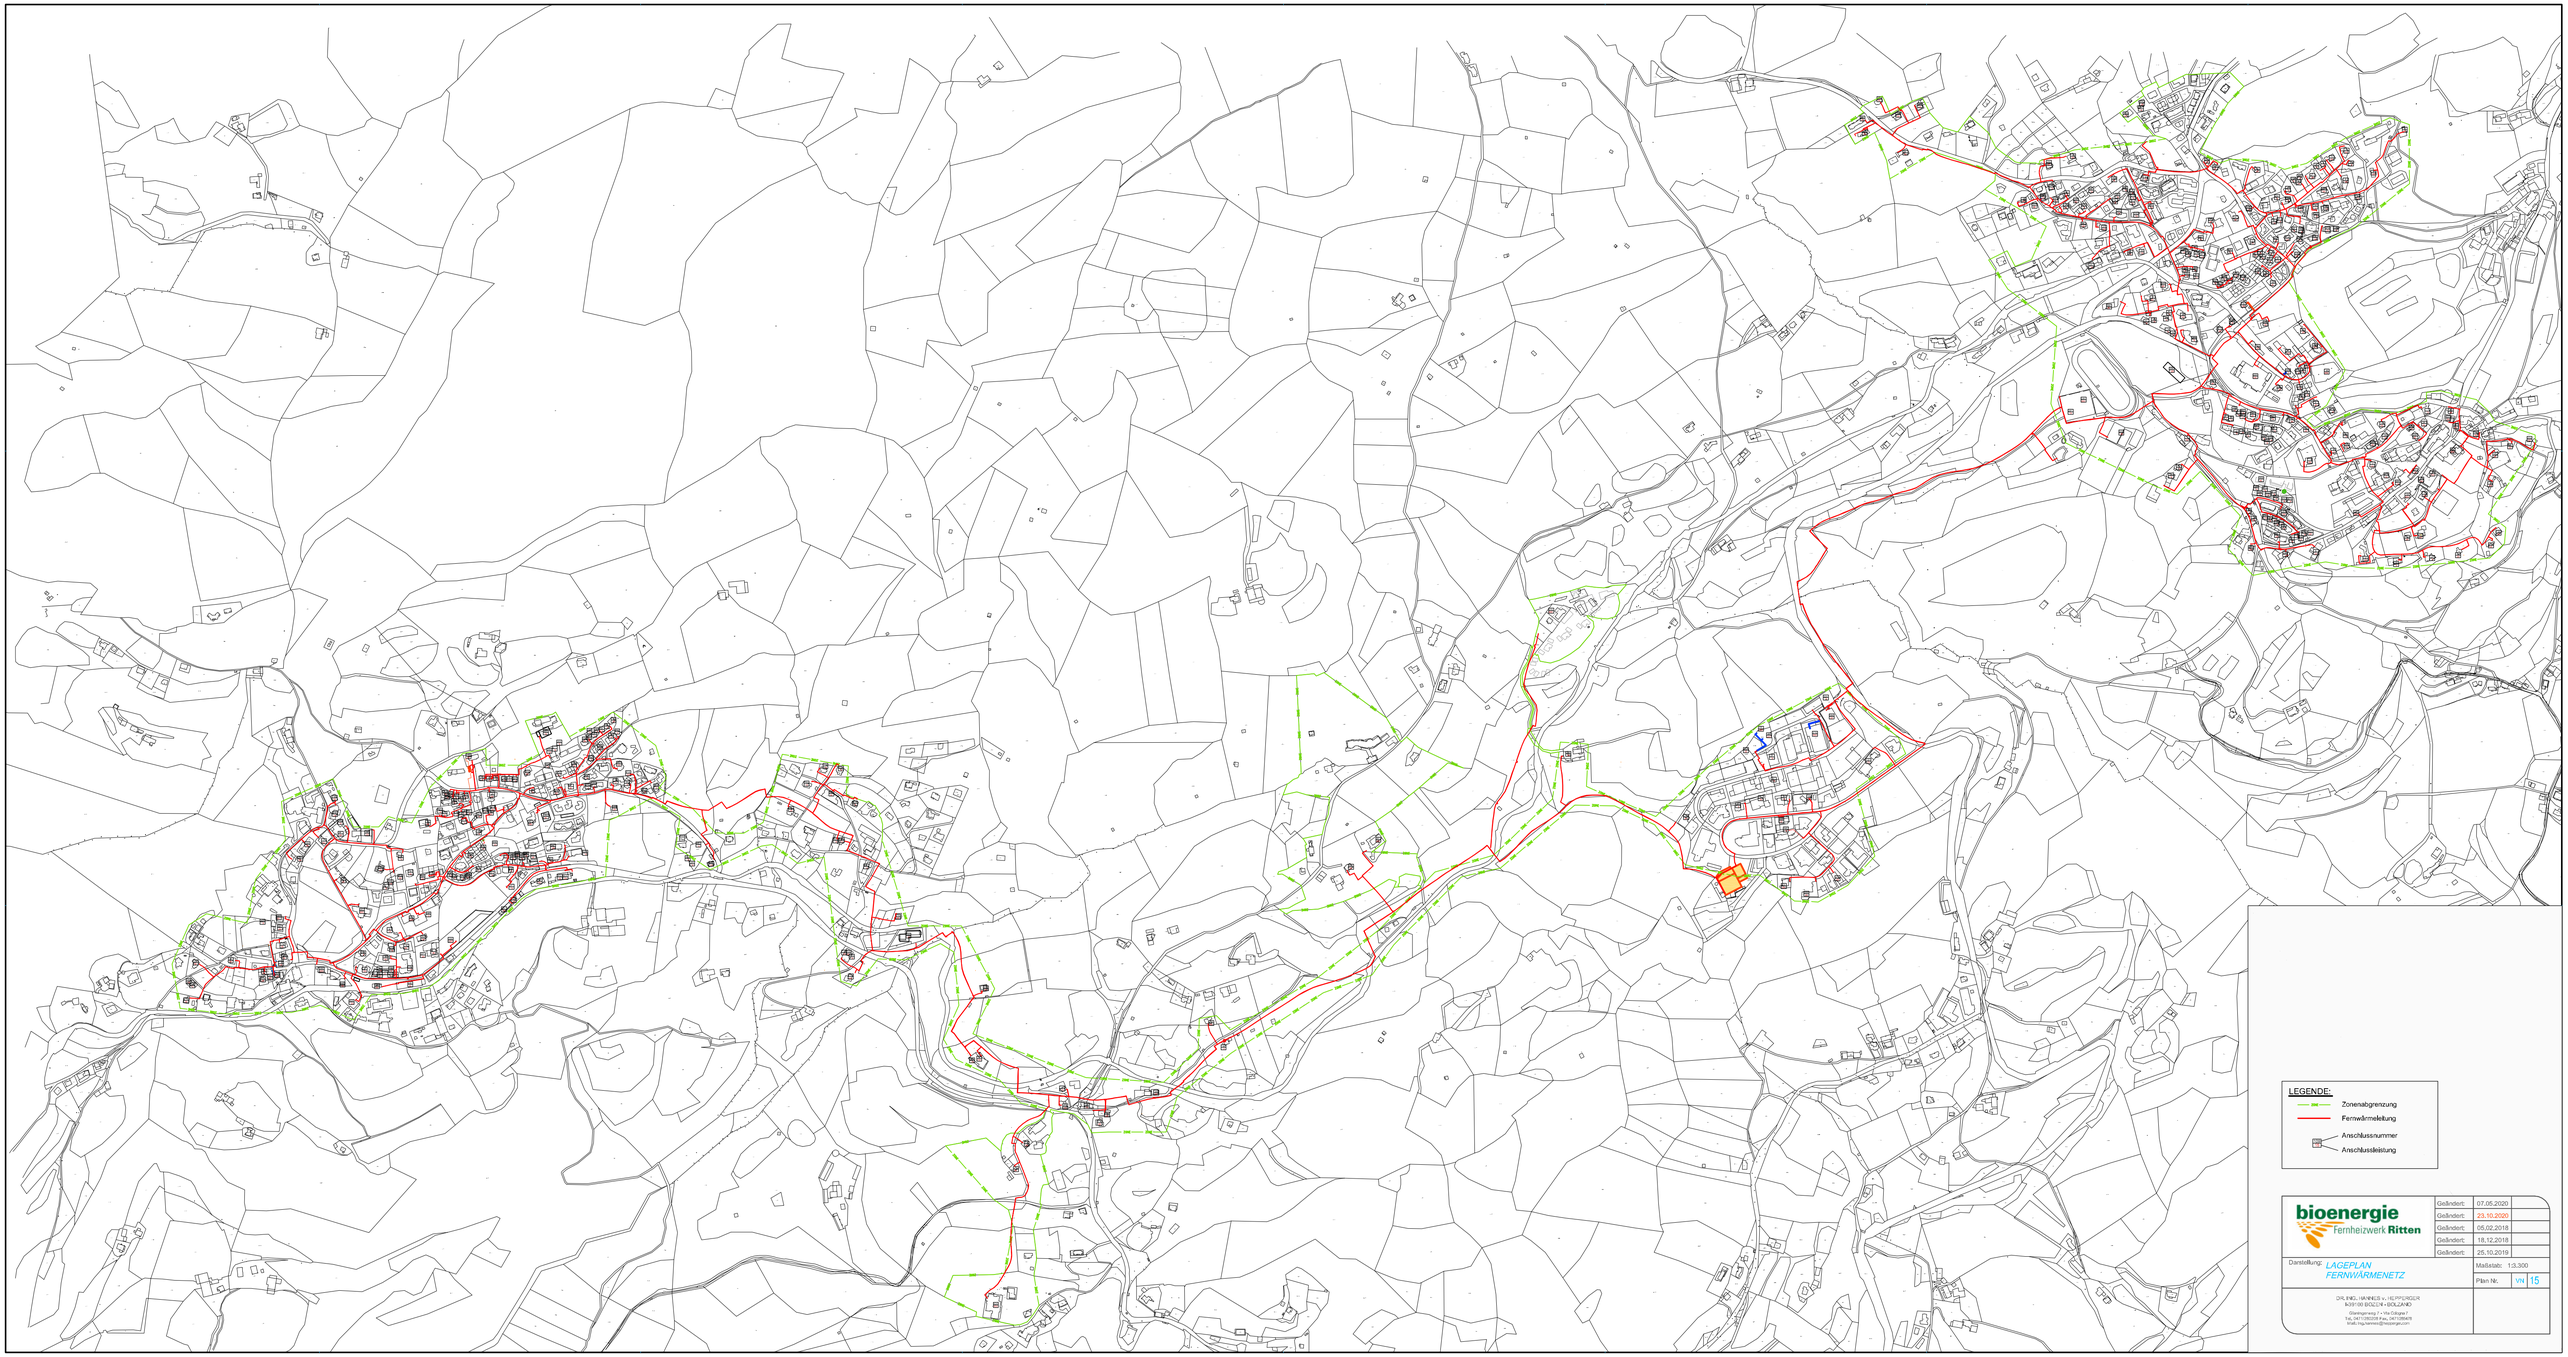
LEGENDE:
Zonenabgrenzung
Fernwärmeleitung
Anschlussnummer
Anschlussleistung
bioenergie
Fernheizwerk Ritten
Geändert: 07.05.2020
Geändert: 23.10.2020
Geändert: 05.02.2018
Geändert: 18.12.2018
Geändert: 25.10.2018
Darstellung: LAGEPLAN
FERNWÄRMENETZ
Maßstab: 1:3.300
Plan Nr. VN 15
DR.ING. HANNES v. HEPPERDORF
I-39100 BOLZANO - BOZEN
Grieser-weg 7 - Via Gaisper 7
Tel. 0471/262228 Fax. 0471/269415
Mail: hg.hanes@hdorgan.com